



COMUNE DI SILVANO D'ORBA

PROVINCIA DI ALESSANDRIA

P.ZA C. BATTISTI 25 – 15060 Silvano d'Orba – Tel. 0143/841491 Fax 0143/841154

www.comune.silvanodorba.al.it

e-mail info@comune.silvanodorba.al.it

Posta Elettronica Certificata: sildor@pec.it

AVVISO




Si rende noto che lunedì **28 giugno 2021** inizieranno i lavori di *“Miglioramento della qualità, della continuità longitudinale e delle condizioni idromorfologiche del torrente Piota;*

Ditta esecutrice dei lavori I.CO.STRA S.R.L

Direttore dei lavori ing. Arecco Roberto dello studio tecnico Arecco & Partners.

Gli interventi interessano le aree demaniali del Torrente Piota come specificato nella planimetria allegata.

F.TO IIL SINDACO
GIUSEPPE COCO

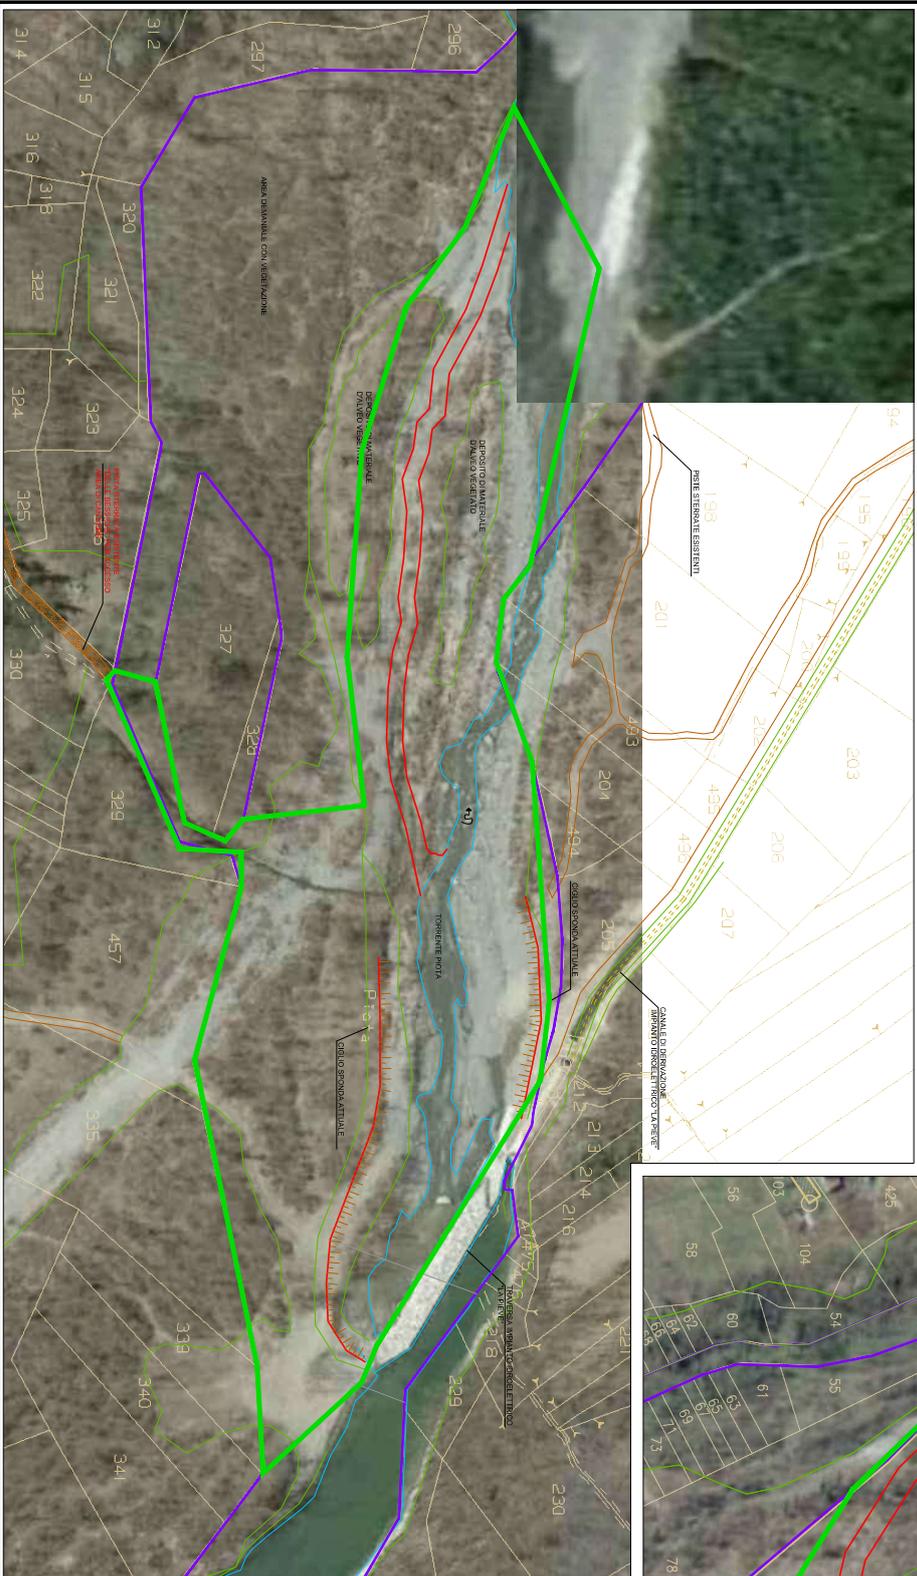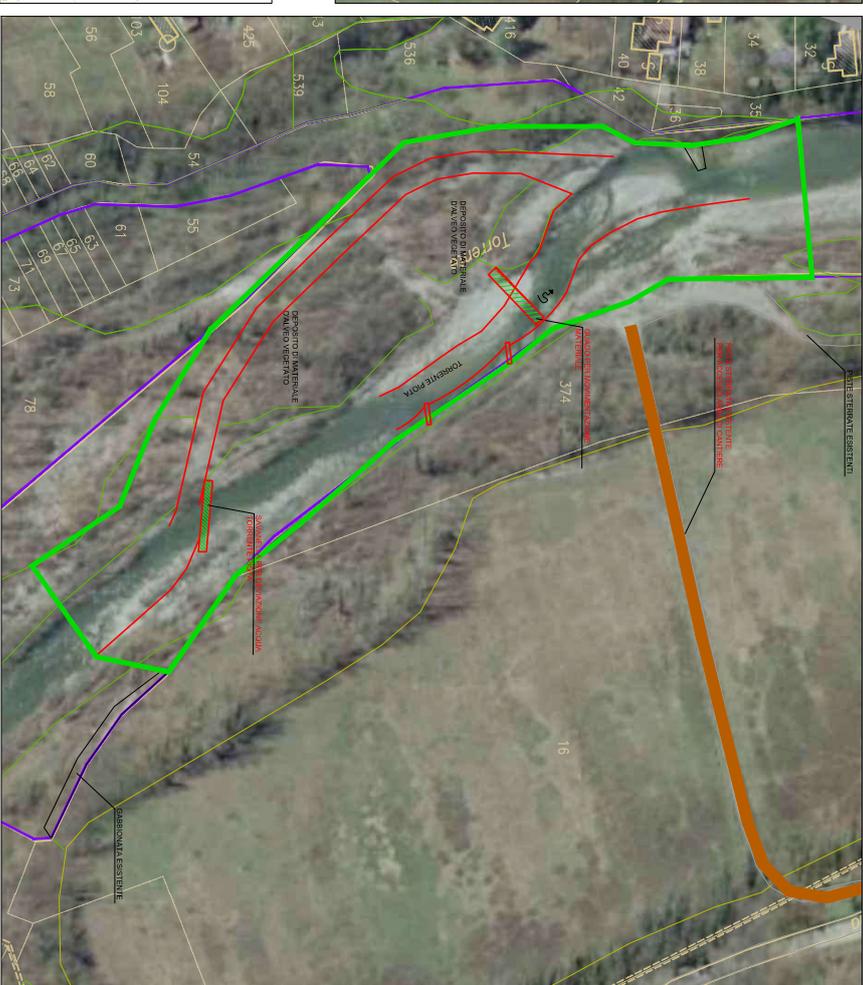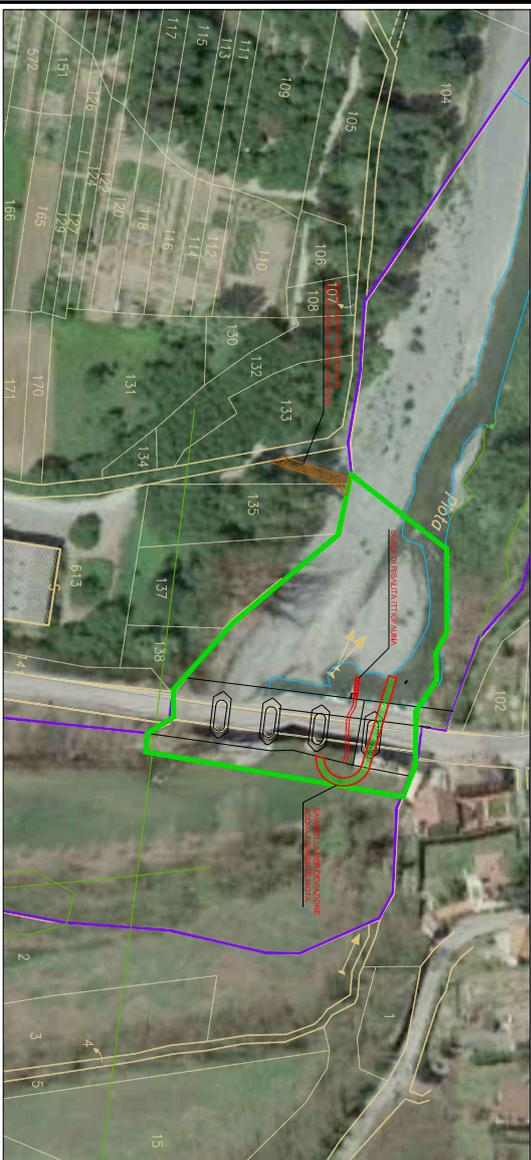

Arecco & Partners
 C.so Marengo, 107 - 15067 Novi Ligure (AL)
 Tel. 0143.321232 - 0143.321319
 P.I. 02171140969 - email: info@areccopartners.com

Progetto: Miglioramento della qualità della comunità organizzata e delle condizioni morfologiche del torrente pila in Comune di Sivarò e Olbia

Comune di Sivarò e Olbia

Progettista: Ing. Roberto Arco

Progetto: - Progetto Esecutivo Revisione 2020 -
 Foglio: 1 del 03/2019
 Data: Aprile 2019
 Scala: 1:1.000

Rev. 1 del 03/2019
 Rev. 2 del 03/2020
 Rev. 3 del
 Rev. 4 del

T.14

Stampato in scala 1:1.000